

ЗЕМЕЛЬНА ДІЛЯНКА


Кадастровий номер: 2110200000:03:001:0066
 Тип власності: Приватна власність
 Цільове призначення: 01.03 Для ведення особистого селянського господарства
 Площа: 0.1716 га

ЕКСПЛІКАЦІЯ БУДІВЕЛЬ ТА СПОРУД

Поз	Назва	Поверховість	Площа забудови, м ²	Примітка
1	Індивідуальні житлові будинки	1	--	існуюч.
2	Господарські будівлі та споруди	1	--	існуюч.

УМОВНІ ПОЗНАЧЕННЯ

Номер	Позначення	Назва
1		Межа території охопленої ДПТ
2		Межа земельної ділянки, що проектується
3		Фактичні межі існуючих земельних ділянок
4		Існуюча територія житлової садибної забудови
5		Існуюча територія земель сільськогосподарського призначення
6		Існуючі червоні лінії вулиць районного значення
7		Існуючі червоні лінії проїздів
8		Існуюча проїзна частина вулиці (асфальт)
8		Існуючі польові проїзди

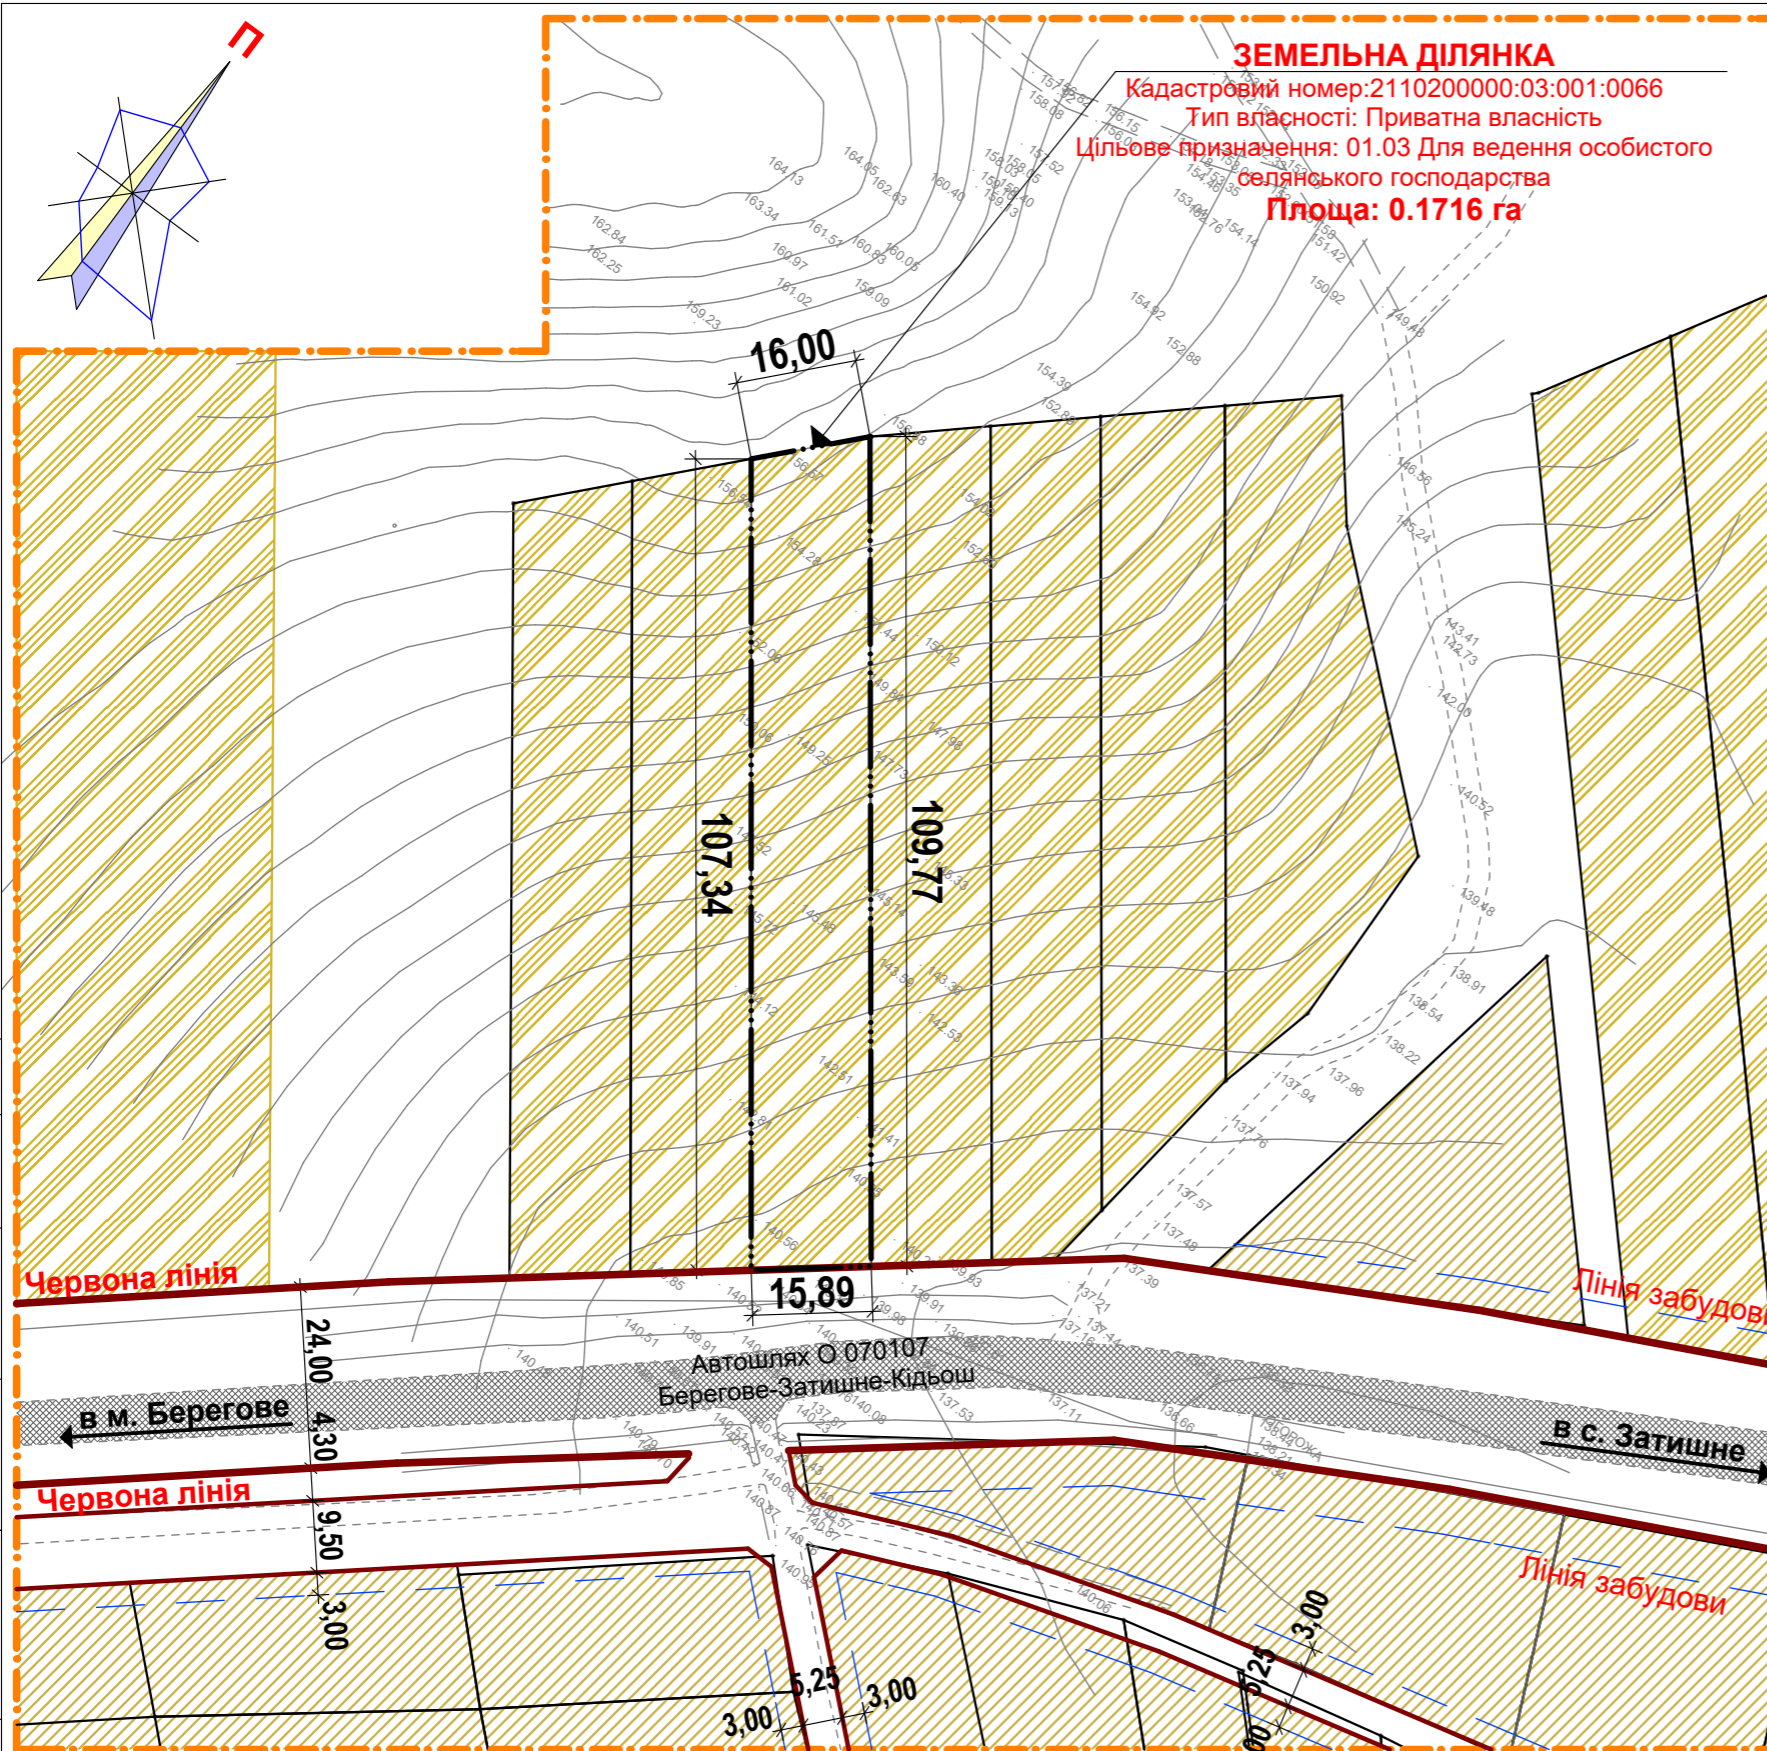

Погоджено:

Інв. № ориг. Підп. та дата Взам. інв. №

						ДПТ 2020.04-Б				
						«Розміщення будівель та споруд сільськогосподарського призначення для виноградарства та виноробства фермерського господарства «ФЕЧОРА ФЕМІЛІ ВАЙНЕРІ», розташованого на території Березівської міської ради, за межами населеного пункту				
Зм.	Кіл.	Арк.	№ д.	Підпис	Дата	ДЕТАЛЬНИЙ ПЛАН ТЕРИТОРІЇ М 1:1000	Стадія	Аркуш	Аркушів	
				Архітектор Зазулич С.І.	2020		ДПТ	2	5	
						План існуючого використання території сумщений з опорним планом та схемою планувальних обмежень		Кваліфікаційний сертифікат №003307		