

ЗЕМЕЛЬНА ДІЛЯНКА



Кадастровий номер: 2110200000:03:001:0066
 Тип власності: Приватна власність
 Цільове призначення: 01.03 Для ведення особистого селянського господарства
 Площа: 0.1716 га

ЕКСПЛІКАЦІЯ БУДІВЕЛЬ ТА СПОРУД

Поз	Назва	Поверховість	Площа забудови, м ²	Примітка
1	Виробничий цех	1	120	Запроєктов.
2	Підвальне приміщення для зберігання готової продукції	1	60	запроєктов.
3	Розливний цех	1	60	запроєктов.
4	Торговельне приміщення	1-2	60	запроєктов.
5	Підземний резервуар питної води	--	--	запроєктов.
6	Локальна очисна споруда із збірником очищених стоків	--	--	запроєктов.
7	Автостоянка	--	--	запроєктов.
8	Противопожежна водойма	--	--	запроєктов.

УМОВНІ ПОЗНАЧЕННЯ

Номер	Позначення	Назва
1		Межа території охопленої ДПТ
2		Проектна блакитна лінія
3		Межа території, що проєктується
4		Проектні будівлі та споруди промислового призначення
5		Будівлі запроєктовані раніше (садові будинки)
6		Проектне мощення бруківкою
7		Проектні виноградники
8		Проектне озеленення (газони, квітники)
9		Фактичні межі існуючих земельних ділянок
10		Існуюча територія житлової садибної забудови
11		Існуюча територія земель сільськогосподарського призначення
12		Існуючі червоні лінії вулиць районного значення
13		Існуючі червоні лінії проїздів
14		Існуюча проїзна частина вулиці (асфальт)
15		Межі санітарно-захисних зон
16		Напрямки руху автотранспорту
17		Існуючий основний шлях руху пішоходів

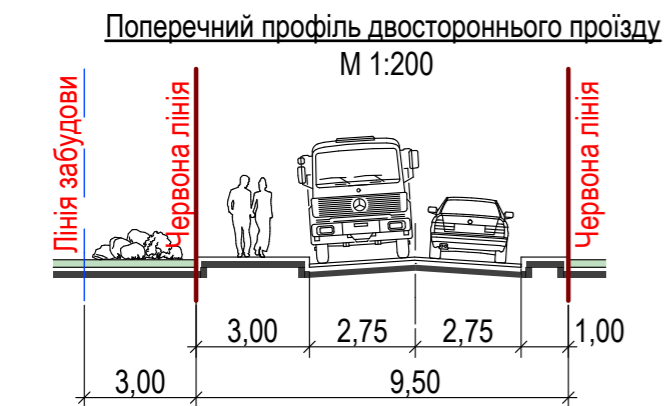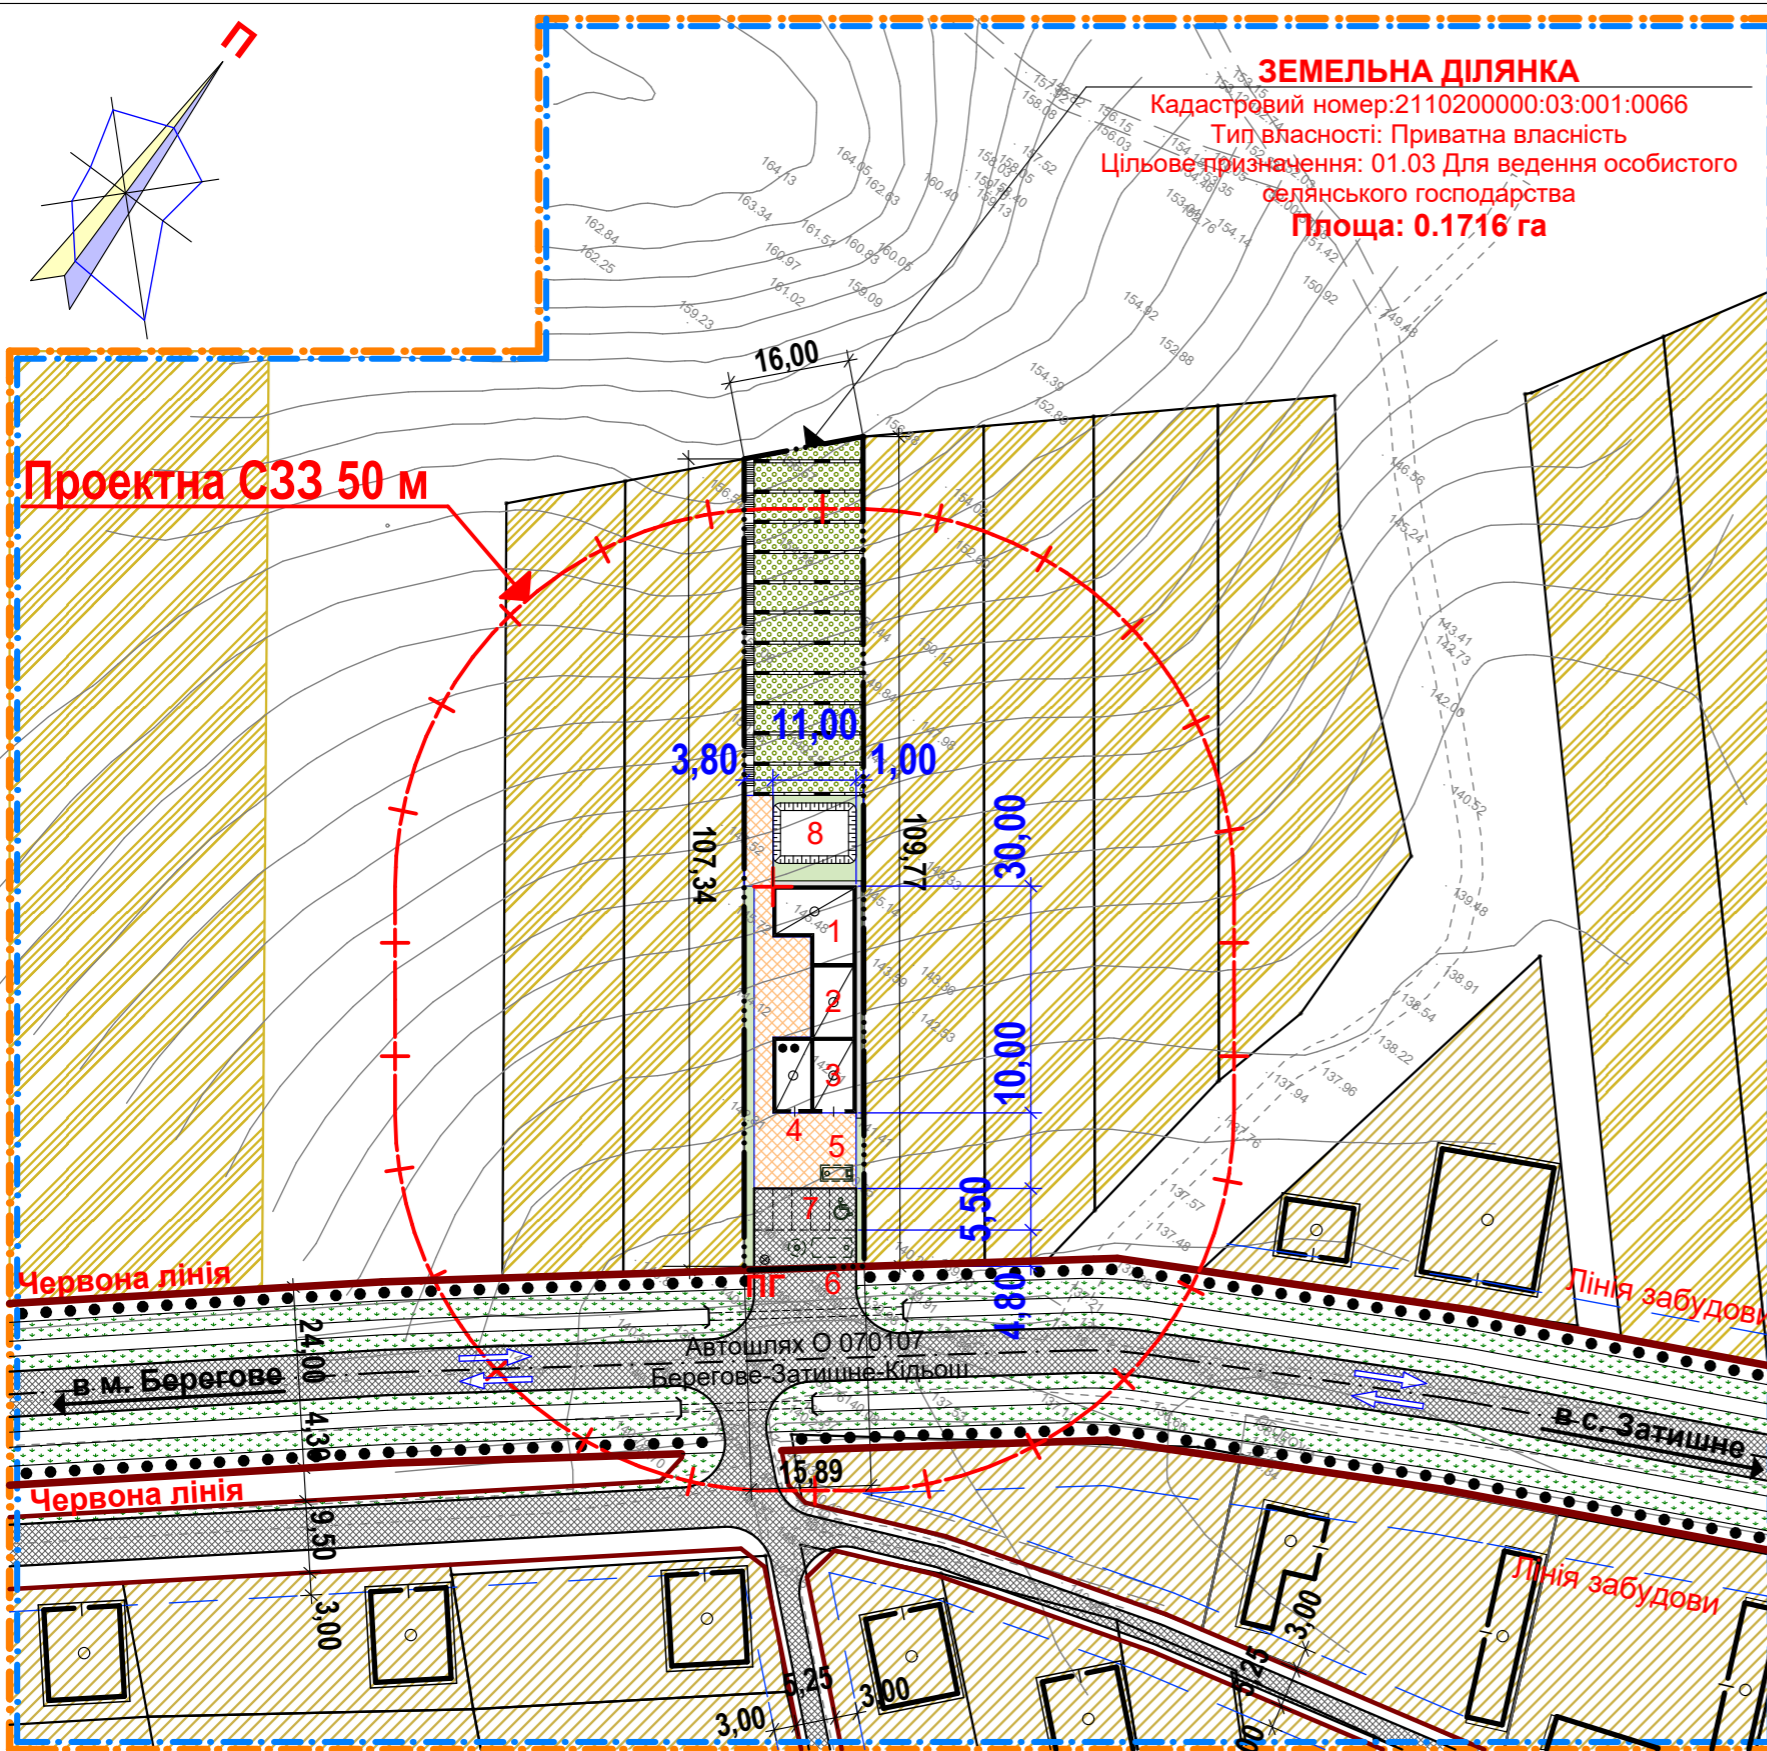

Зм.						Арк.						№ д.						Підпис						Дата					
Архітектор						Зазулич С.І.						2020						ДПТ 2020.04-Б											
ДЕТАЛЬНИЙ ПЛАН ТЕРИТОРІЇ												М 1:1000			Стадія			Аркуш			Аркушів								
Проектний план, суміщений із планом червоних ліній та схемою організації руху транспорту і пішоходів; Креслення поперечних профілів вулиць												ДПТ			3			5											
Кваліфікаційний сертифікат №003307																													

Погоджено:

Інв. № ориг. Підп. та дата. Взам. інв. №